


©Parcel data is owned by Teranet Enterprises Inc. and its suppliers.
All rights reserved. May not be reproduced without permission.
THIS IS NOT A PLAN OF SURVEY

©Parcel data appartient à Terranet Entreprises Inc. et à ses
fournisseurs.
Tous droits réservés. Ne peut être reproduit sans autorisation.
CECI N'EST PAS UN PLAN D'ARPENTAGE

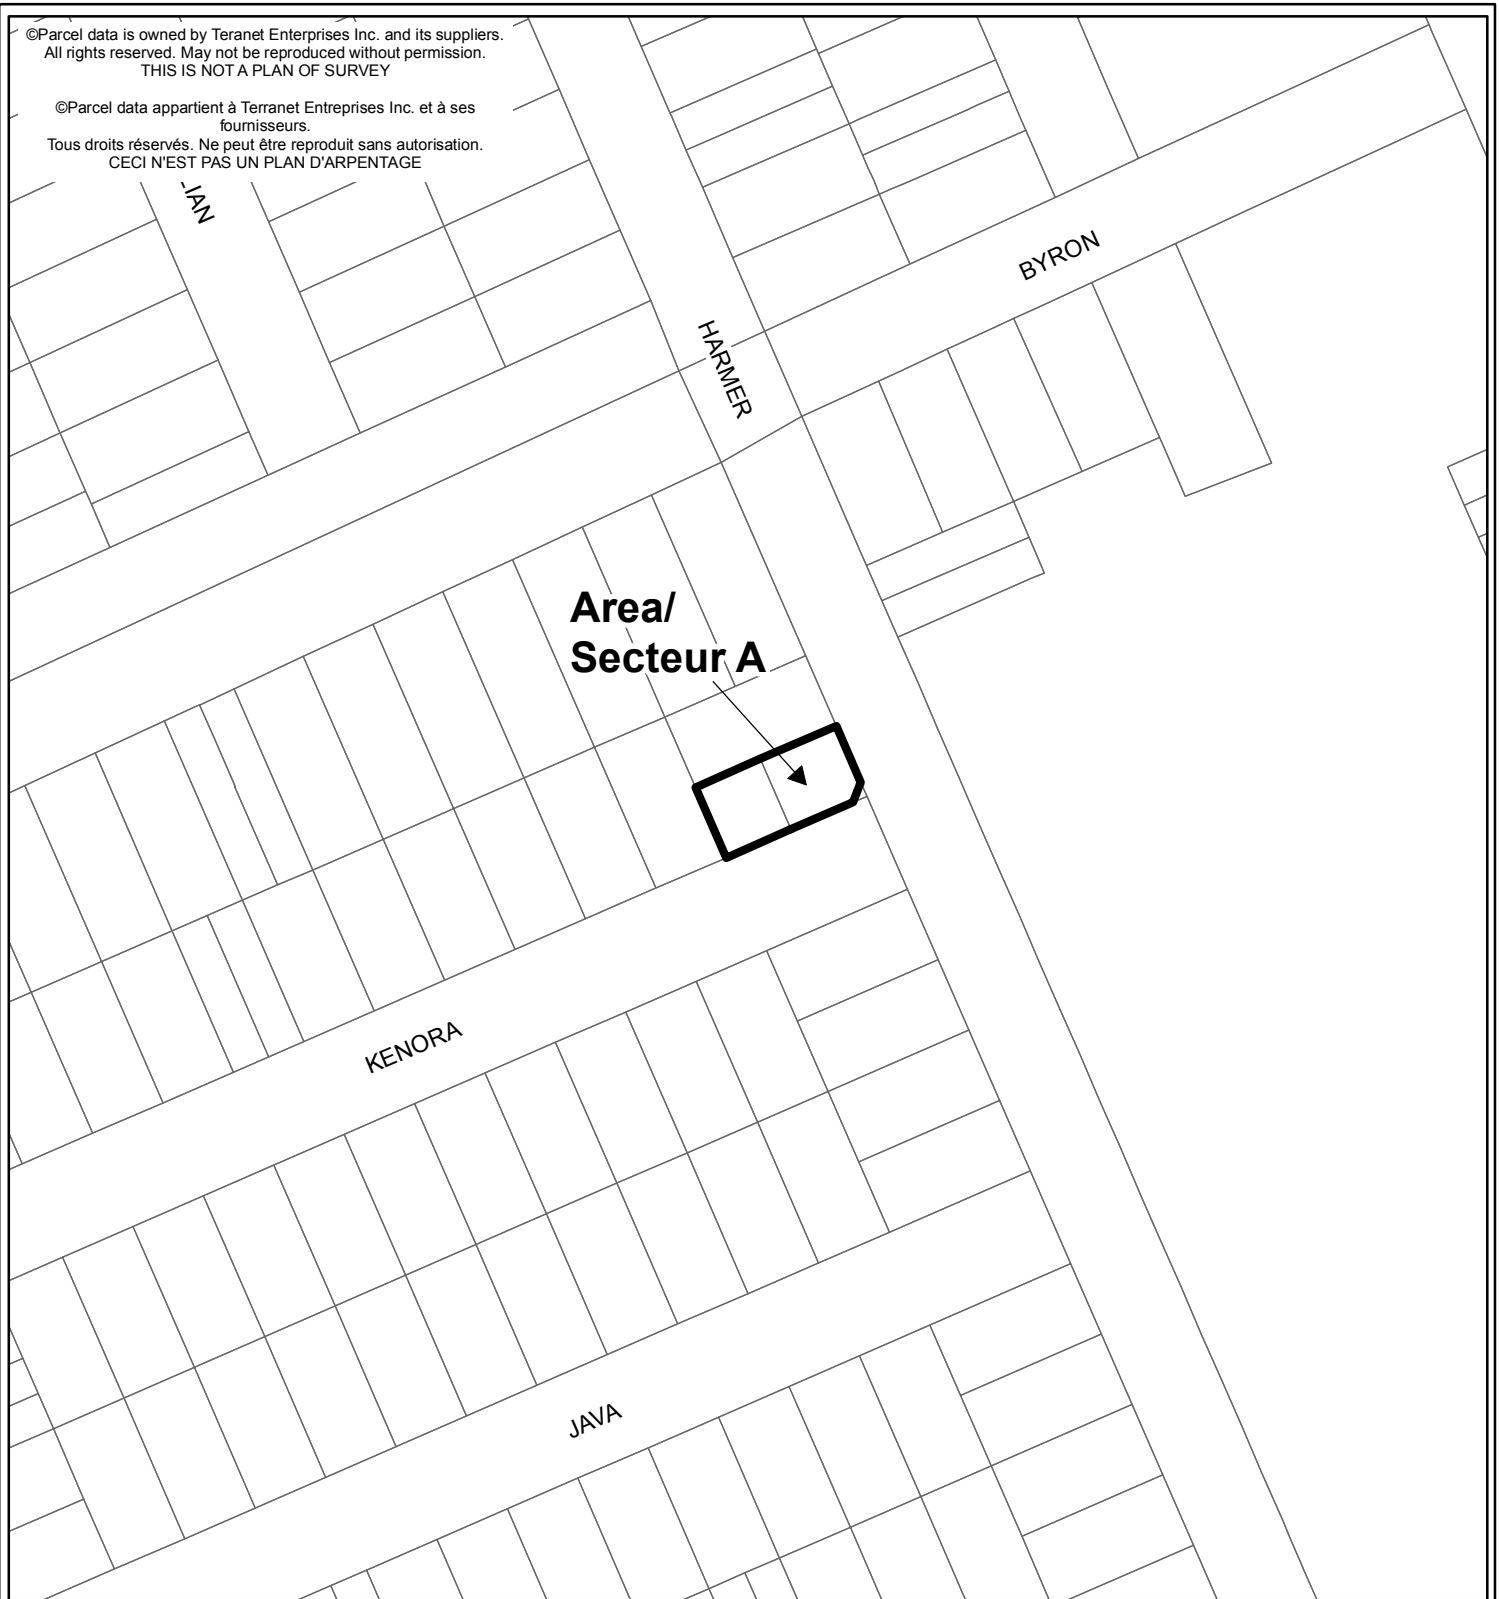

Produced by Planning and Infrastructure Portfolio
Produit par le Portefeuille urbanisme et infrastructure

D02-02-14-0026

14-2282-X

I:\CO\2014\ZONING\KENORA_3_MAP28

2014 / 12 / 08

REVISION DATE DE RÉVISION



Map / Carte 28
Zoning Key Plan / Schéma de zonage
3 rue Kenora Street,
60 avenue nord Harmer Avenue North

Area A to be rezoned from R3I to R3I-c
Le zonage du secteur A sera modifié de R3I to R3I-c

Échelle
N.T.S.
Mètres



Scale
N.T.S.
Metres