




PLAN REPÈRE/KEY PLAN
ÉCHELLE NON RESPECTÉE/NOT TO SCALE

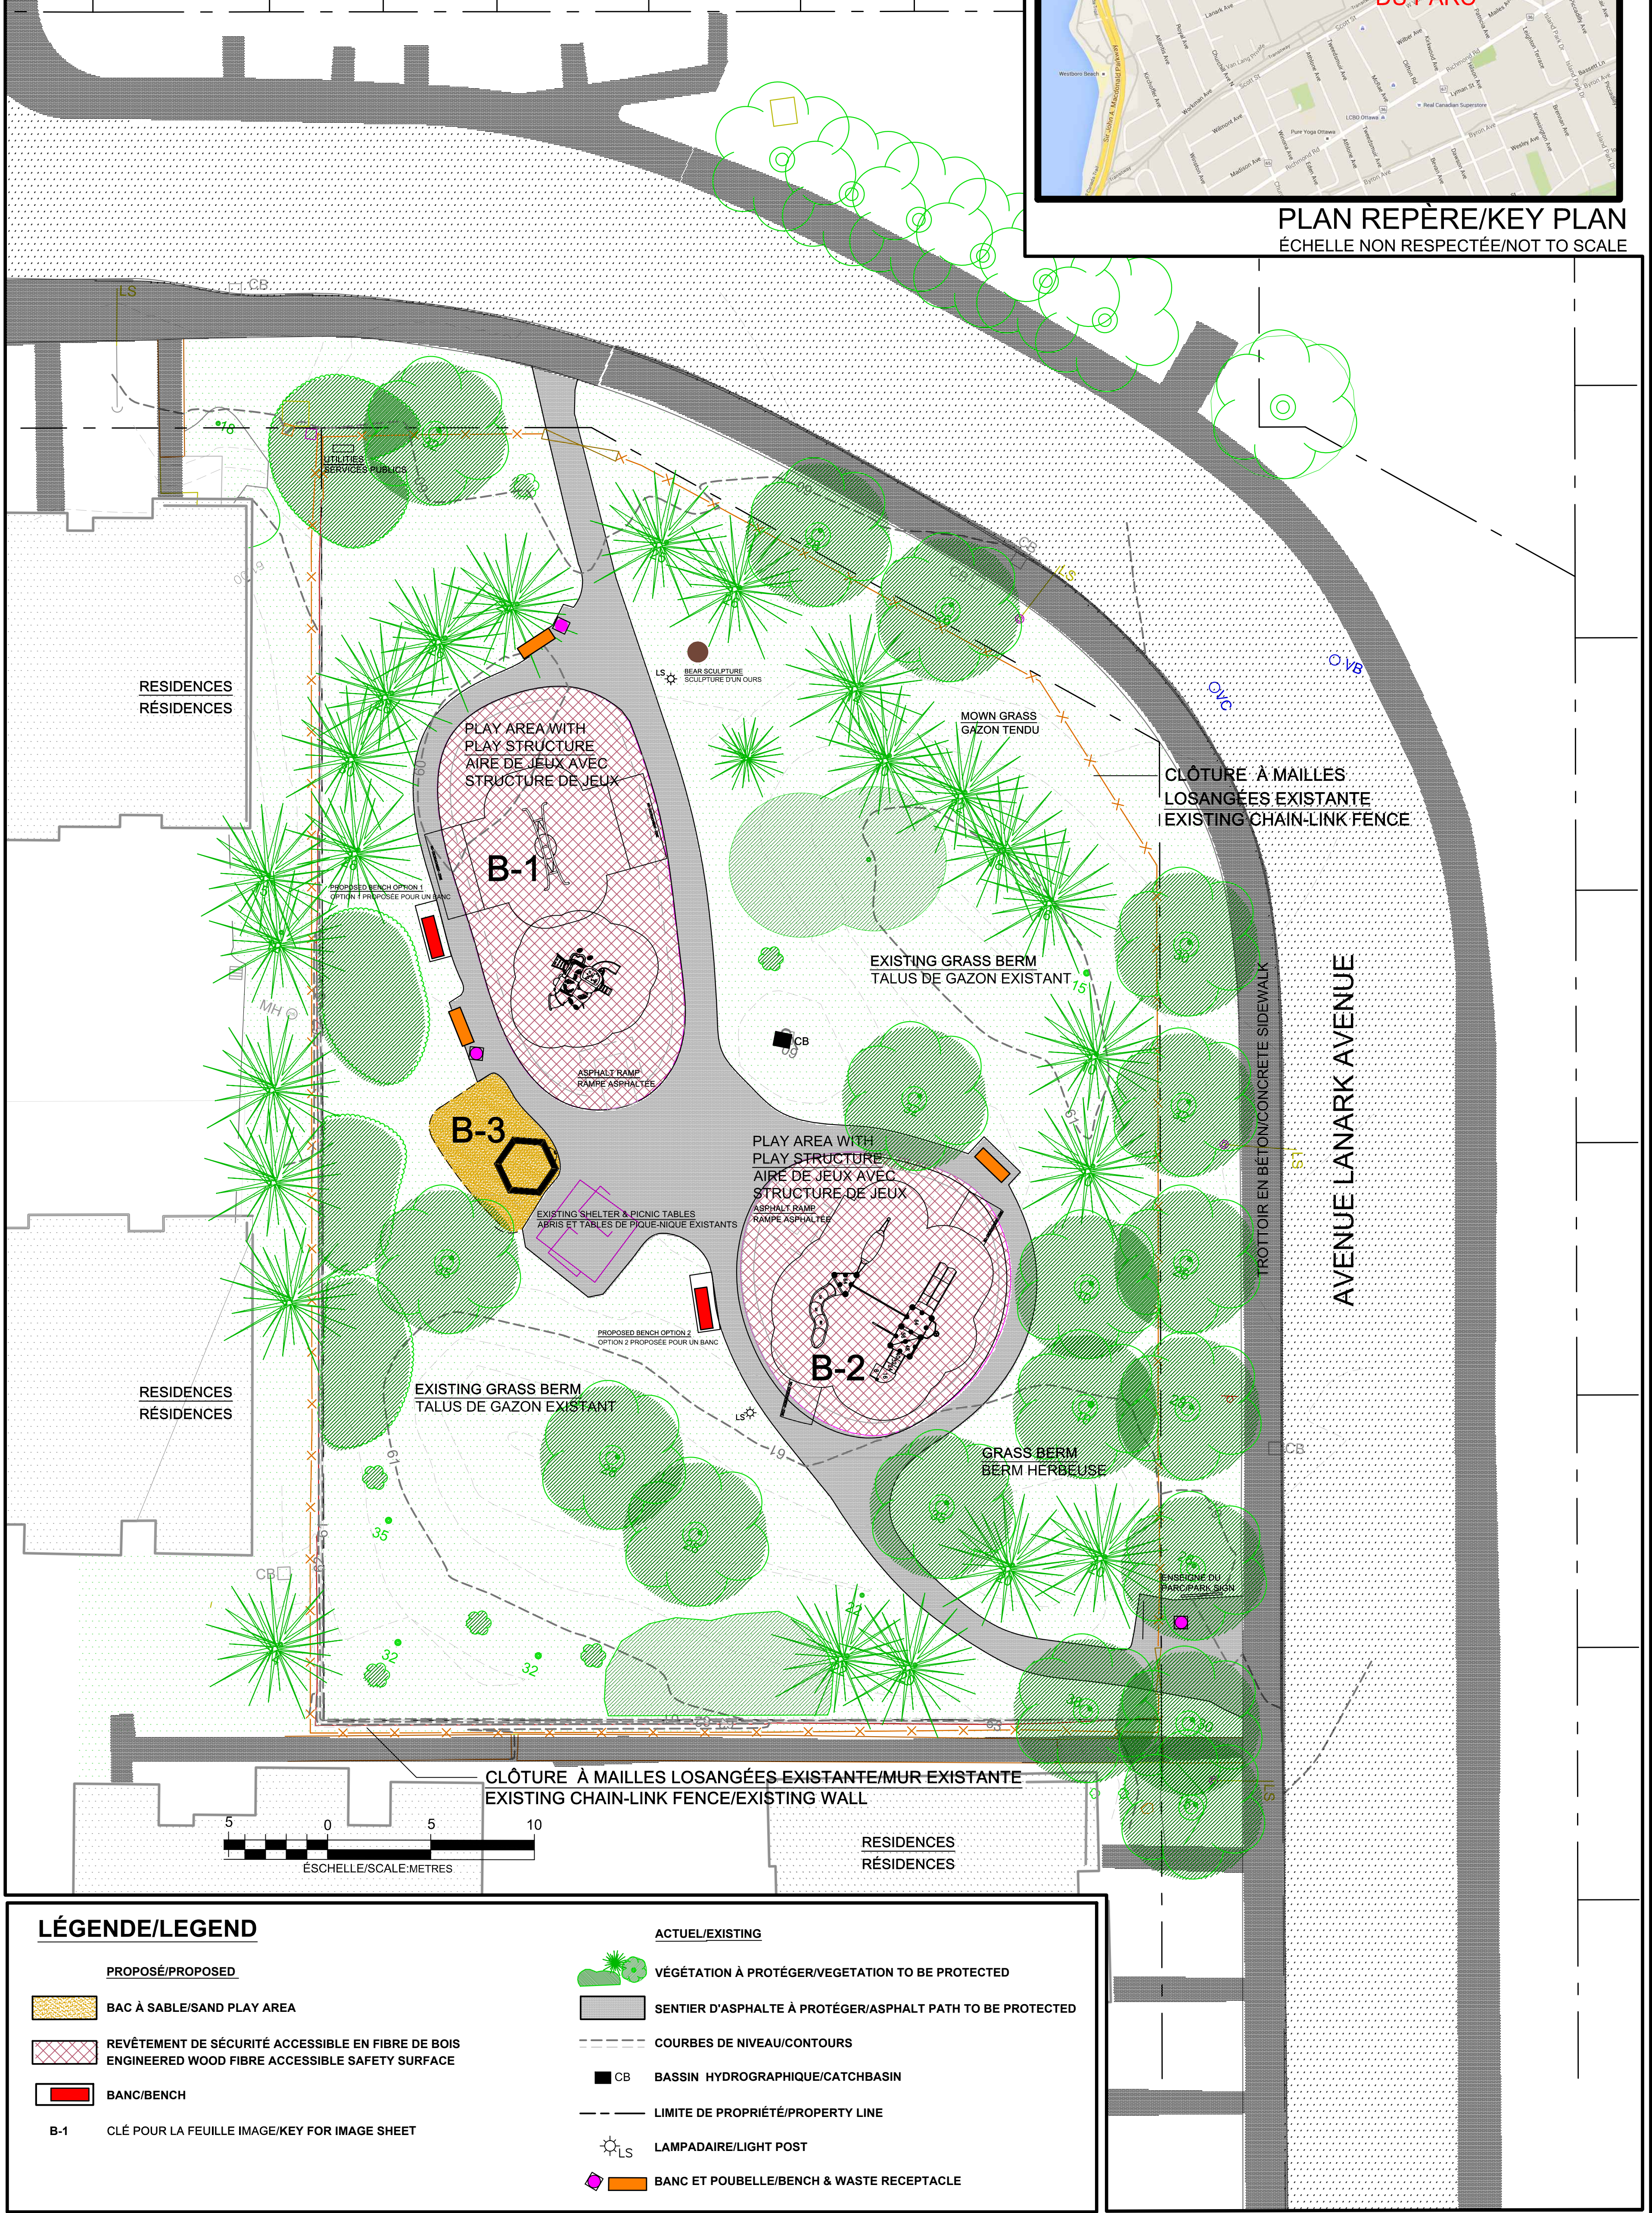

LÉGENDE/LEGEND

PROPOSÉ/PROPOSED

- BAC À SABLE/SAND PLAY AREA
- REVÊTEMENT DE SÉCURITÉ ACCESSIBLE EN FIBRE DE BOIS
ENGINEERED WOOD FIBRE ACCESSIBLE SAFETY SURFACE
- BANC/BENCH
- B-1 CLÉ POUR LA FEUILLE IMAGE/KEY FOR IMAGE SHEET

ACTUEL/EXISTING

- VEGÉTATION À PROTÉGER/VEGETATION TO BE PROTECTED
- SENTIER D'ASPHALTE À PROTÉGER/ASPHALT PATH TO BE PROTECTED
- COURBES DE NIVEAU/CONTOURS
- CB BASSIN HYDROGRAPHIQUE/CATCHBASIN
- LIMITE DE PROPRIÉTÉ/PROPERTY LINE
- LAMPADAIRE/LIGHT POST
- BANC ET POUBELLE/BENCH & WASTE RECEPTACLE

CONCEPT B

Note: While every effort will be made to provide the features shown on this plan, some revisions may be necessary during detailed design, tendering & construction.

Remarque: Même si l'on s'efforcera de réaliser les éléments indiqués sur ce plan, certaines révisions pourraient s'avérer nécessaires aux étapes de la conception détaillée, de l'appel d'offres et de la construction.

TRACY WHALEN - LANDSCAPE ARCHITECT
Studio B, 5 Wellfleet Cres., Ottawa, Ontario K2J 2X7 (613) 825-9756

15 juin/June 15, 2016

PARC MAHONEY PARK

160 avenue Lanark Avenue

PLAYGROUND RENEWAL/RÉHABILITATION DU TERRAIN DE JEU

