


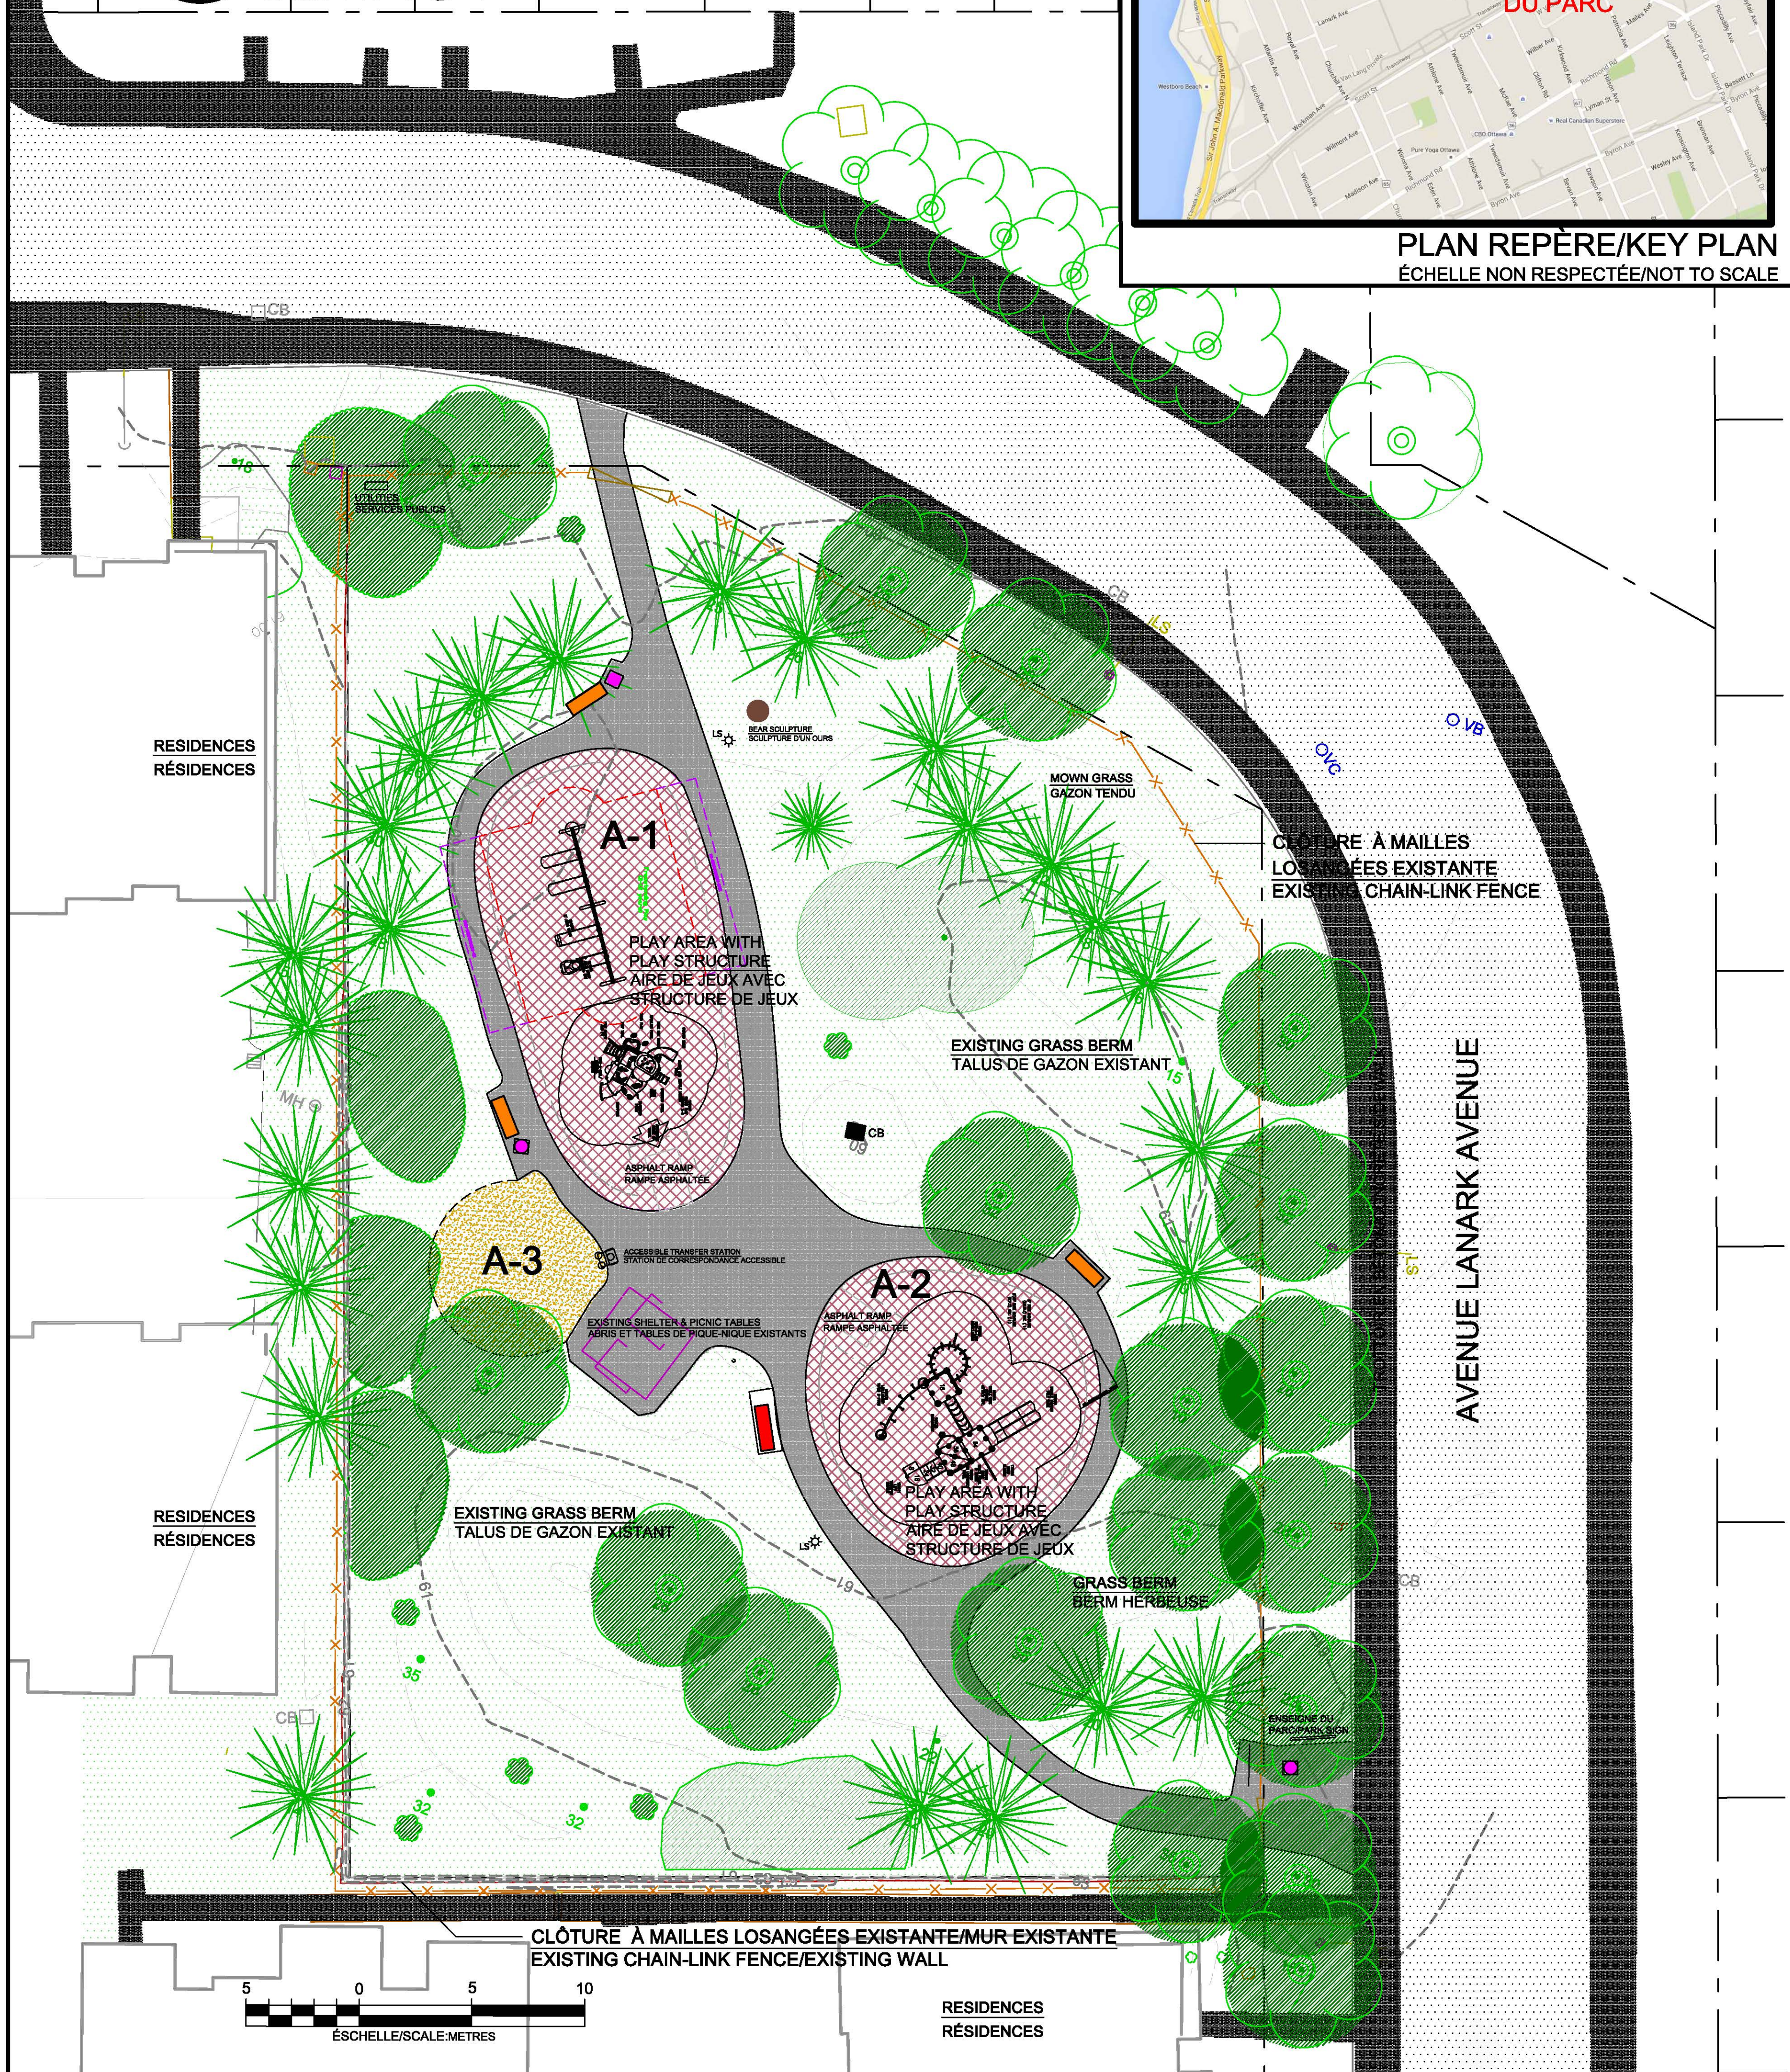

PLAN REPÈRE/KEY PLAN
ÉCHELLE NON RESPECTÉE/NOT TO SCALE




LÉGENDE/LEGEND

PROPOSÉ/PROPOSED

	BAC À SABLE/SAND PLAY AREA
	REVÊTEMENT DE SÉCURITÉ ACCESSIBLE EN FIBRE DE BOIS ENGINEERED WOOD FIBRE ACCESSIBLE SAFETY SURFACE
	BANC/BENCH

B-1	CLÉ POUR LA FEUILLE IMAGE/KEY FOR IMAGE SHEET
------------	--

ACTUEL/EXISTING

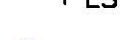
	VÉGÉTATION À PROTÉGER/VEGETATION TO BE PROTECTED
	SENTIER D'ASPHALTE À PROTÉGER/ASPHALT PATH TO BE PROTECTED
	COURBES DE NIVEAU/CONTOURS
 CB	BASSIN HYDROGRAPHIQUE/CATCHBASIN
	LIMITE DE PROPRIÉTÉ/PROPERTY LINE
 LS	LAMPADAIRE/LIGHT POST
	BANC ET POUBELLE/BENCH & WASTE RECEPTACLE

NOTE: WHILE EVERY EFFORT WILL BE MADE TO PROVIDE THE FEATURES SHOWN ON THIS PLAN, SOME REVISIONS MAY BE NECESSARY DURING DETAILED DESIGN, TENDERING & CONSTRUCTION.

REMARQUE: MEME SI L'ON S'EFFORCERA DE REALISER LES ELEMENTS INDiques SUR CE PLAN, CERTAINES REVISIONS POURRAIENT S'AVERER NECESSAIRES AUX ETAPES DE LA CONCEPTION DETAILLEE, DE L'APPEL D'OFFRES ET DE LA CONSTRUCTION.

TRACY WHALEN - LANDSCAPE ARCHITECT
Studio B, 5 Mallfleeet Cres. Ottawa, Ontario, K2J 1X7, (613) 825-9756

20 septembre/September 20, 2016

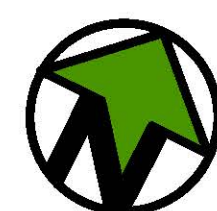

CONCEPT