



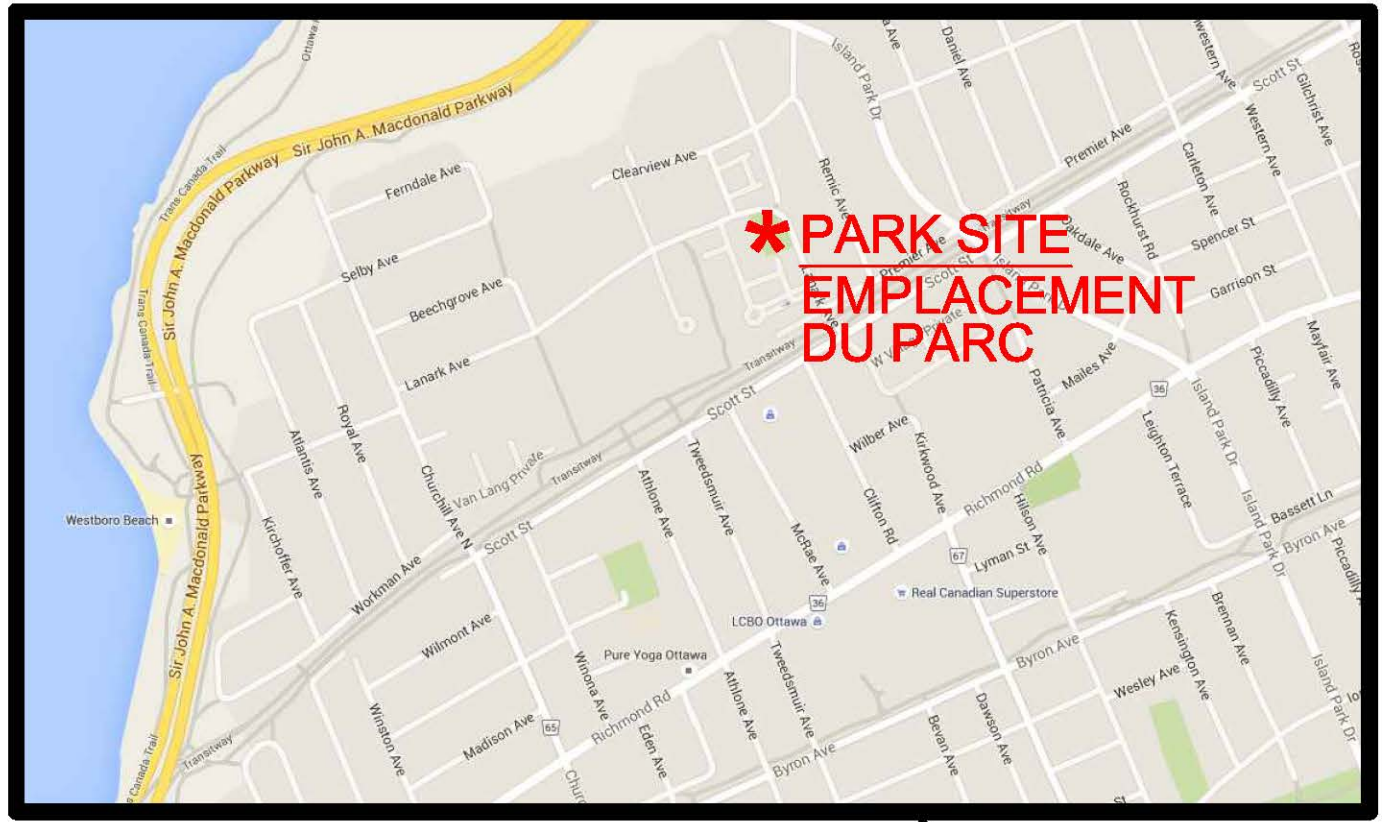

PLAN REPÈRE/KEY PLAN
ÉCHELLE NON RESPECTÉE/NOT TO SCALE

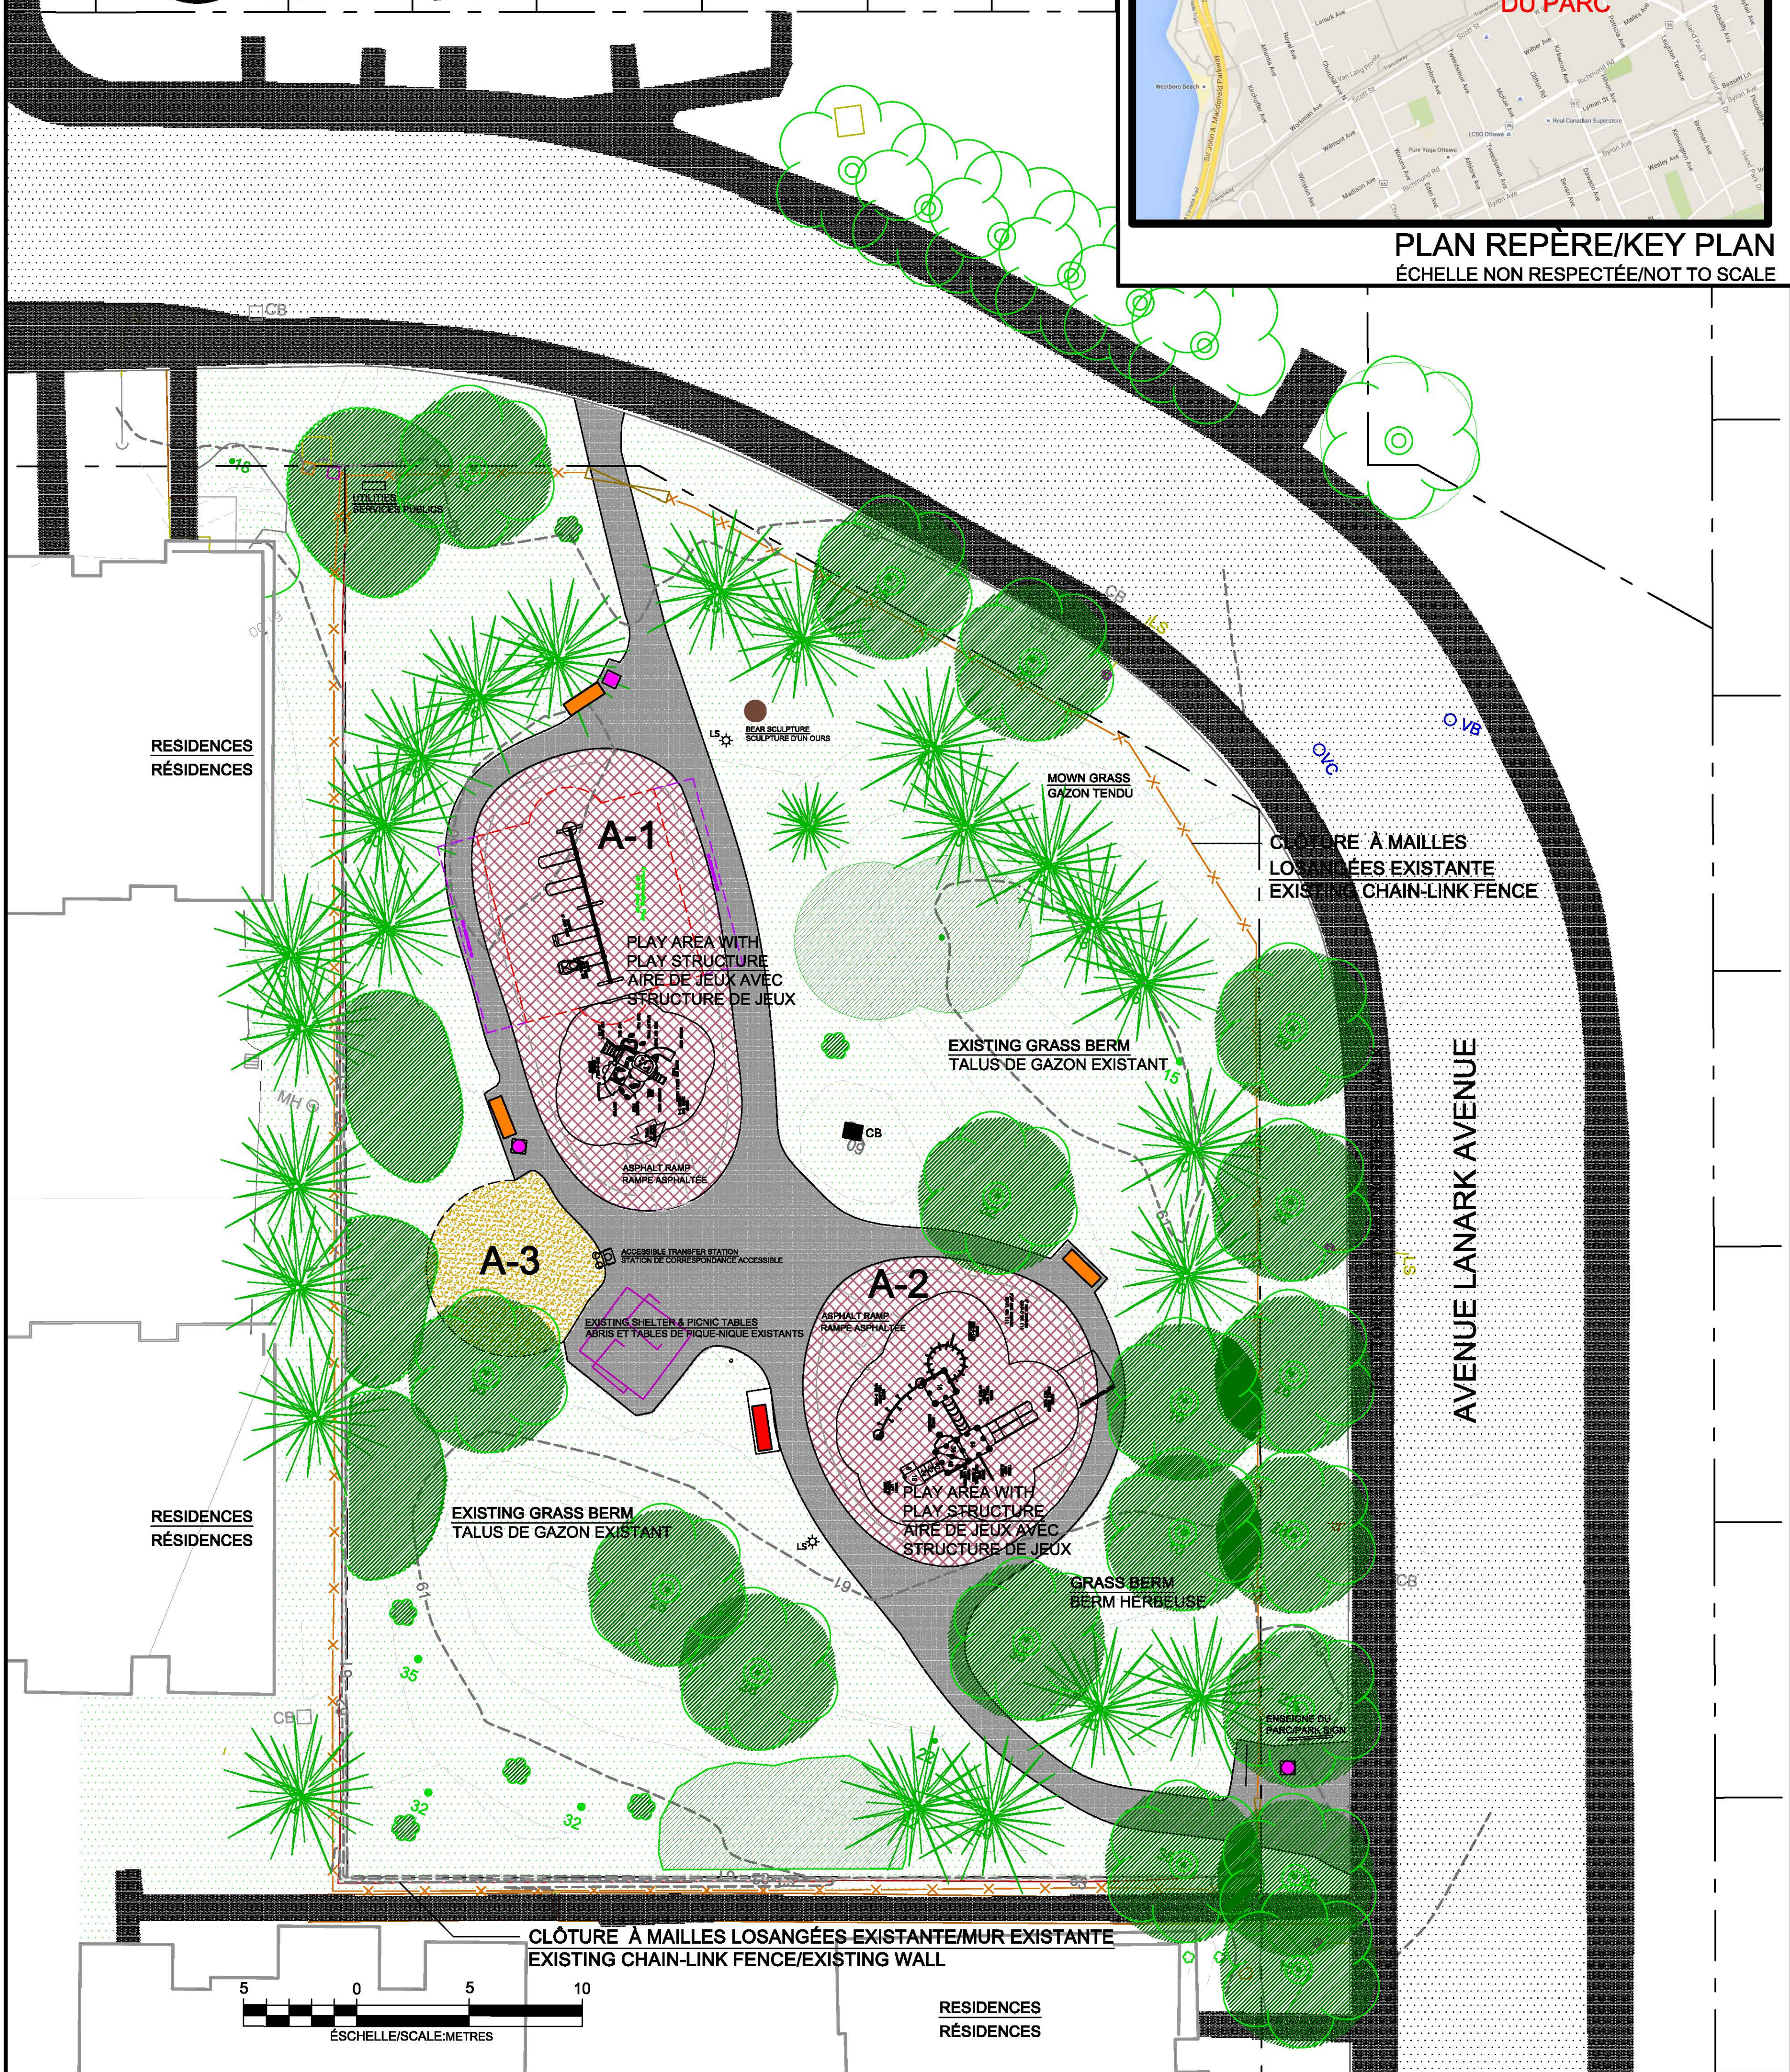

	<u>PROPOSÉ/PROPOSED</u>
	BAC À SABLE/SAND PLAY AREA
	REVÊTEMENT DE SÉCURITÉ ACCESSIBLE EN FIBRE DE BOIS ENGINEERED WOOD FIBRE ACCESSIBLE SAFETY SURFACE
	BANC/BENCH
B-1	CLÉ POUR LA FEUILLE IMAGE/KEY FOR IMAGE SHEET


	VÉGÉTATION À PROTÉGER/VEGETATION TO BE PROTECTED
	SENTIER D'ASPHALTE À PROTÉGER/ASPHALT PATH TO BE PROTECTED
	COURBES DE NIVEAU/CONTOURS
	CB BASSIN HYDROGRAPHIQUE/CATCHBASIN
	LIMITE DE PROPRIÉTÉ/PROPERTY LINE
	LS LAMPADAIRE/LIGHT POST
	BANC ET POUBELLE/BENCH & WASTE RECEPTACLE

NOTE: WHILE EVERY EFFORT WILL BE MADE TO PROVIDE THE FEATURES SHOWN ON THIS PLAN, SOME REVISIONS MAY BE NECESSARY DURING DETAILED DESIGN, TENDERING & CONSTRUCTION.

REMARQUE: MÊME SI L'ON S'EFFORCERA DE RÉALISER LES ÉLÉMENTS INDiquÉS SUR CE PLAN, CERTAINES RÉVISIONS POURRAIENT S'AVÉRER NÉCESSAIRES AUX ÉTAPES DE LA CONCEPTION DÉTAILLÉE, DE L'APPEL D'OFFRES ET DE LA CONSTRUCTION.

TRACY WHALEN - LANDSCAPE ARCHITECT
Studio B, 5 Wellfleet Cres., Ottawa, Ontario K2J 2X7 (613) 825-9756

20 septembre/September 20, 2016

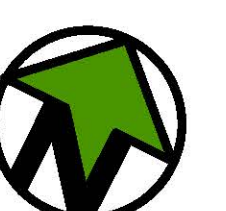

CONCEPT